


## МАНИФОЛЪД С ПРИБОРАМИ

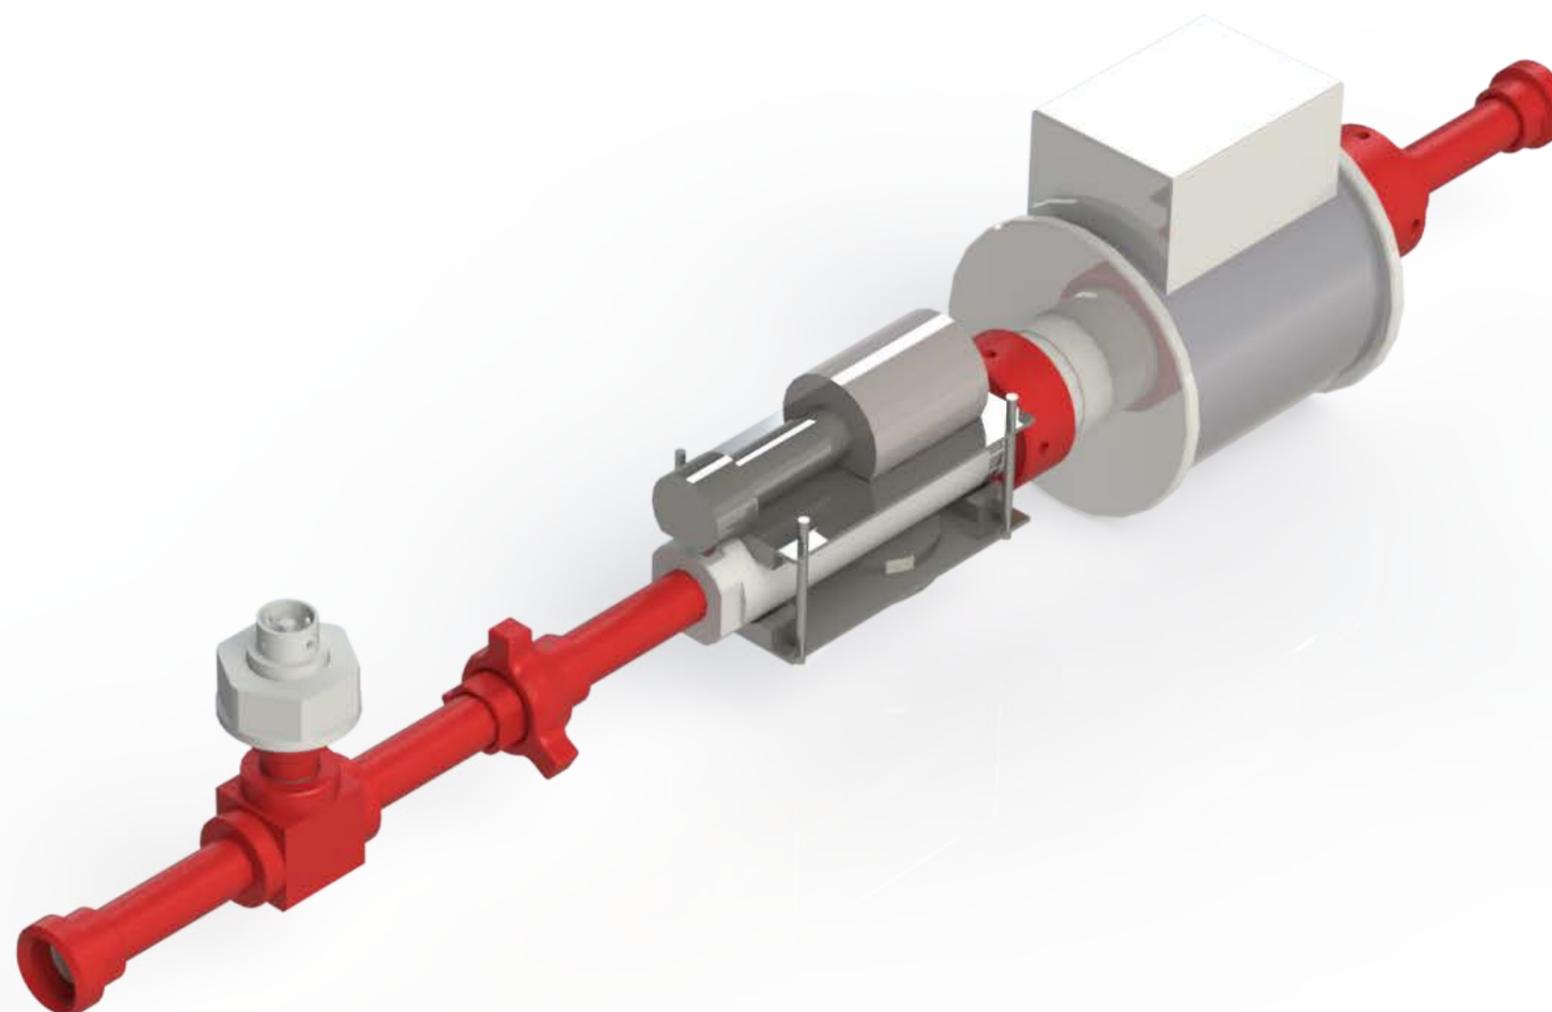

МАНИФОЛЪД С ПРИБОРАМИ




## МАНИФОЛЬД С ПРИБОРАМИ 2300

ДАТЧИК ДАВЛЕНИЯ VIATRAN

ПЛОТНОМЕР ИПБ-1К-9

РАСХОДОМЕР РГР-100

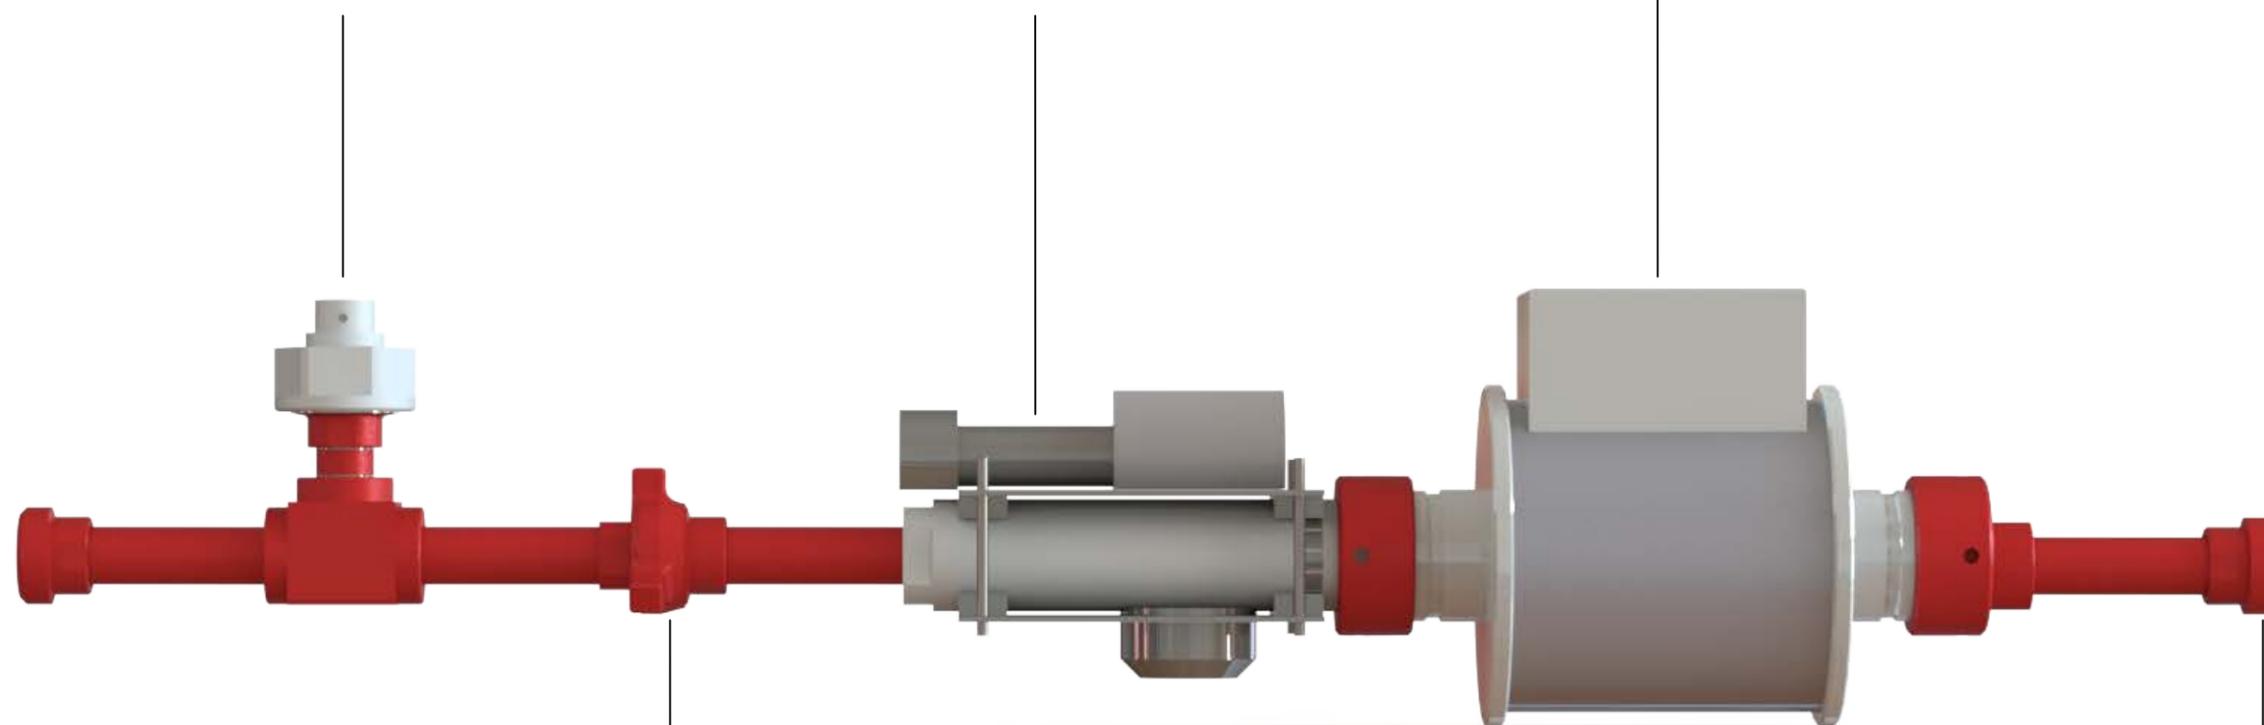


БЫСТРОРАЗЪЕМНОЕ СОЕДИНЕНИЕ

ГНЕЗДО КОНУСА



# МАНИФОЛЬД С ПРИБОРАМИ 2300

## ЧЕРТЕЖ С УСТАНОВОЧНЫМИ РАЗМЕРАМИ

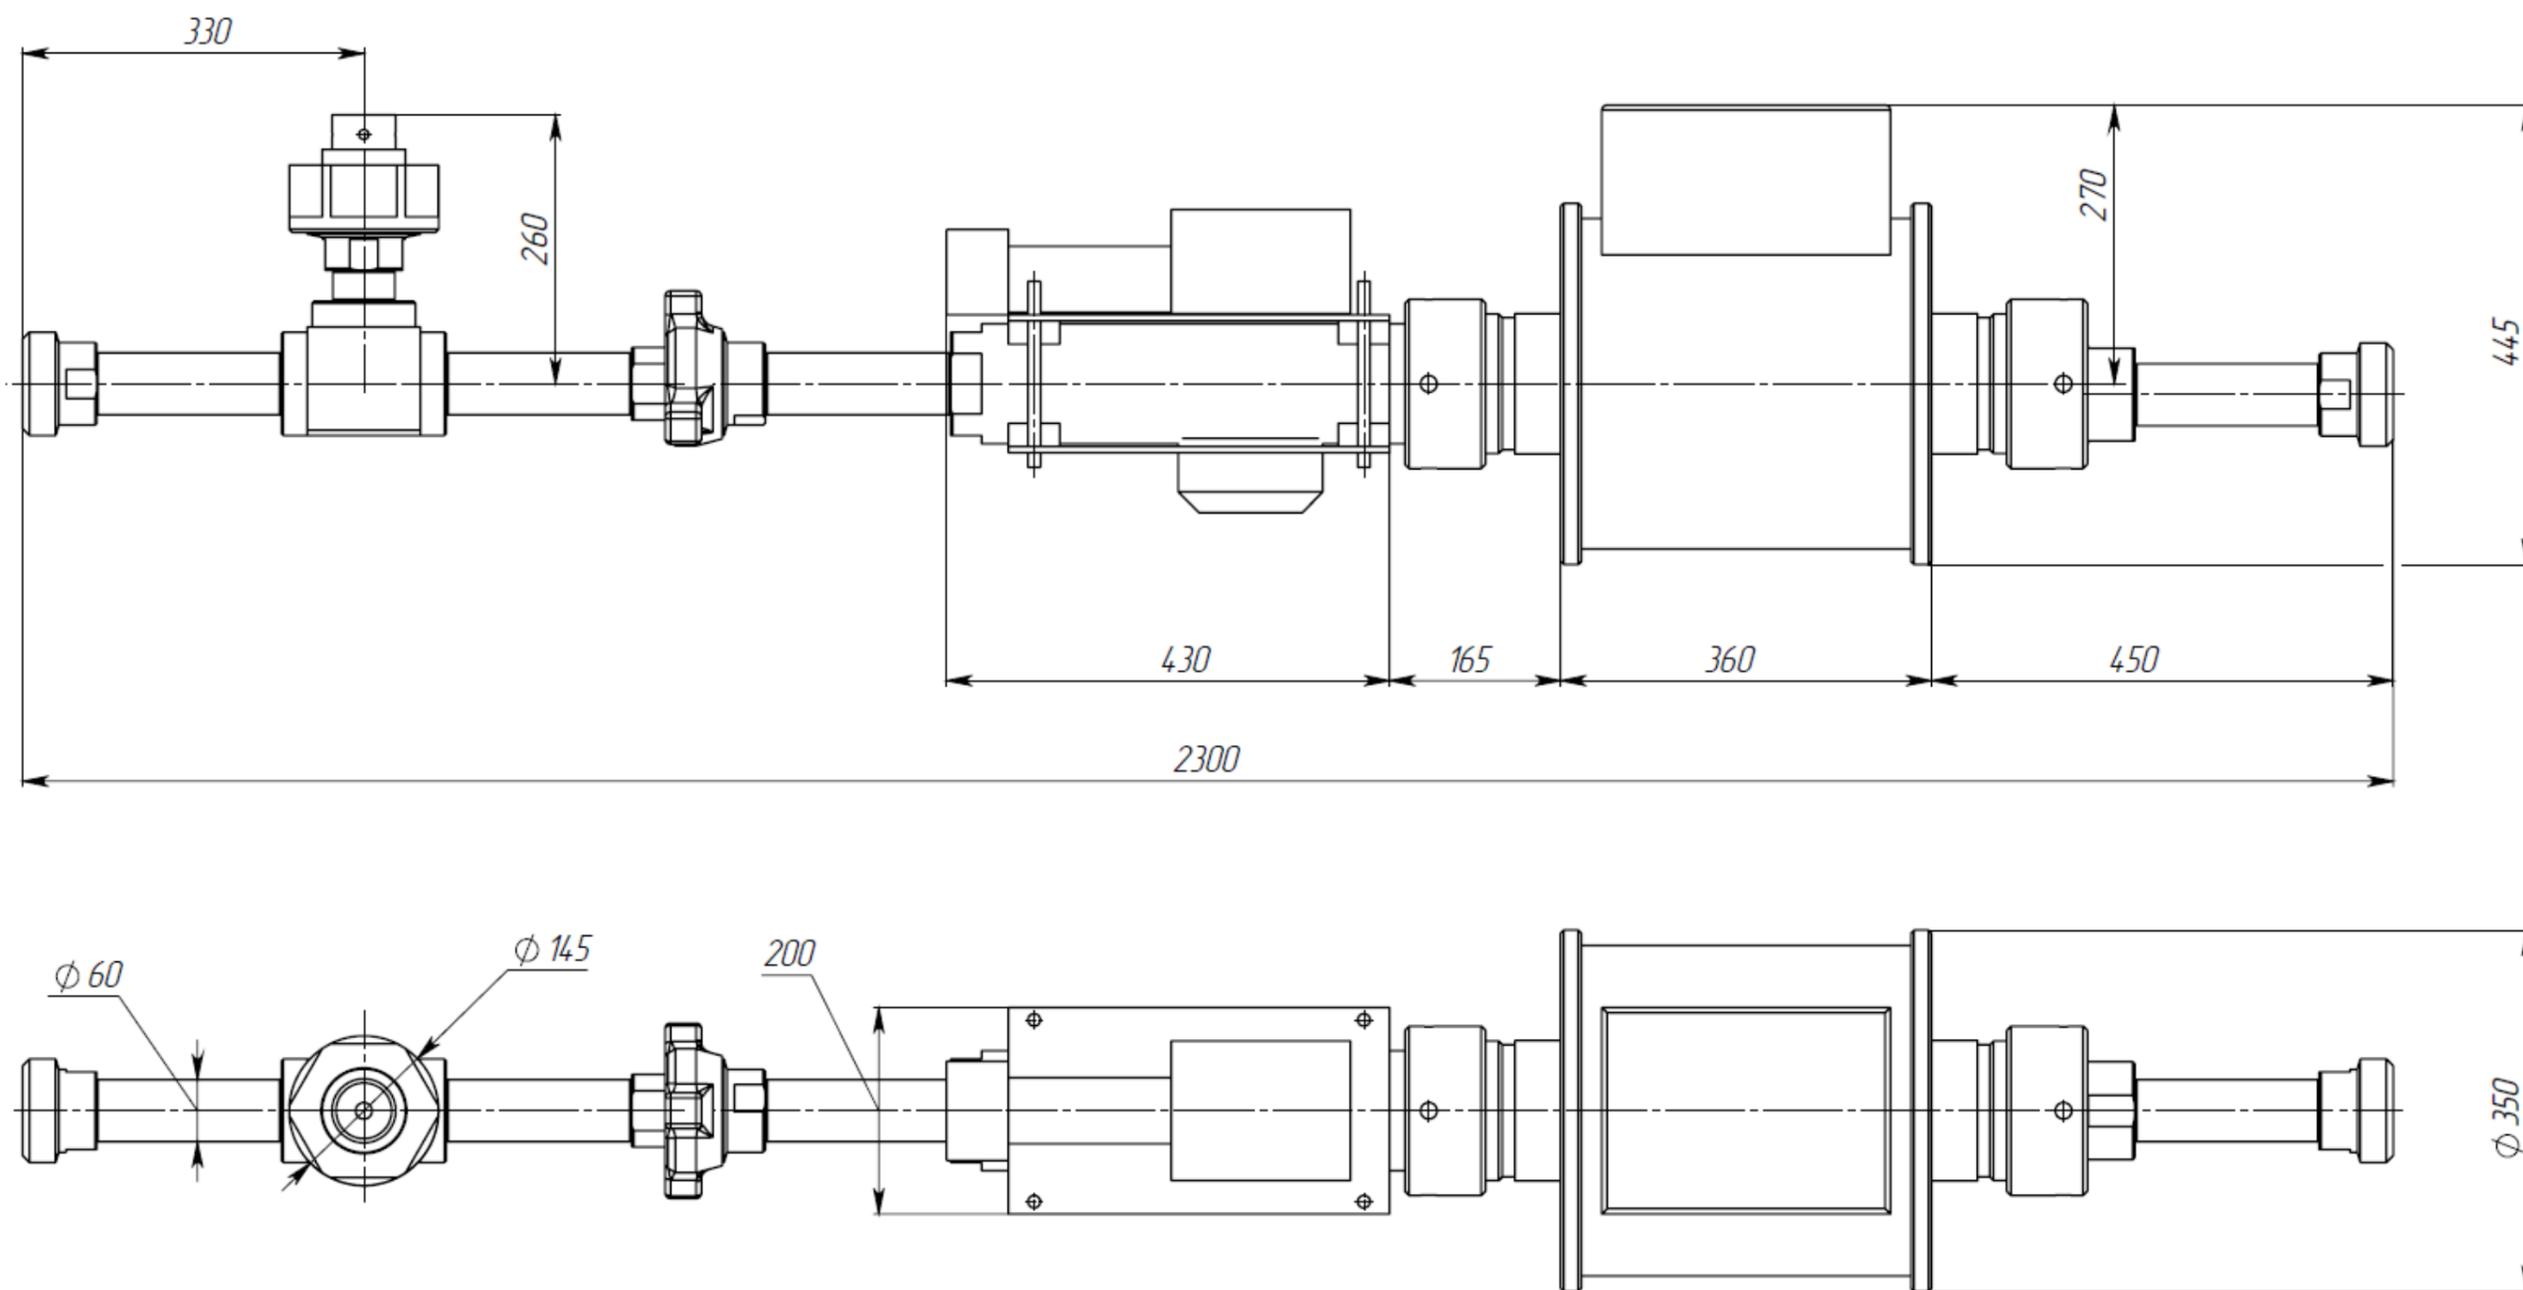

# МАНИФОЛЬД С ПРИБОРАМИ 1830

## ЧЕРТЕЖ С УСТАНОВОЧНЫМИ РАЗМЕРАМИ

